






RÄUMLICHE DARSTELLUNG - HAUPTPLATZ MIT NEUER STADTHALLE UND HOTEL

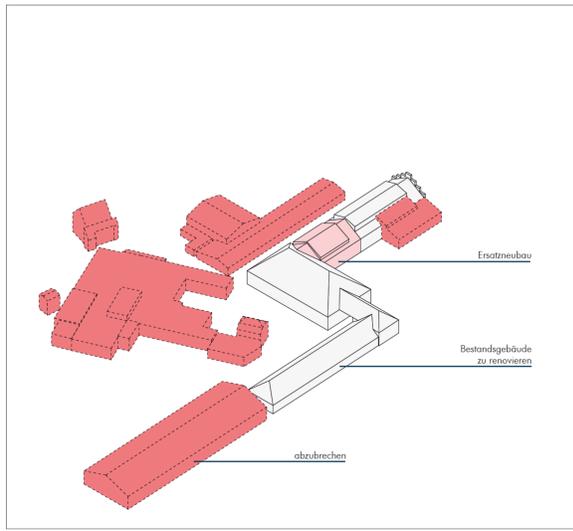

BESTEHENDE UND ABZUBRECHENDE GEBÄUDETEILE

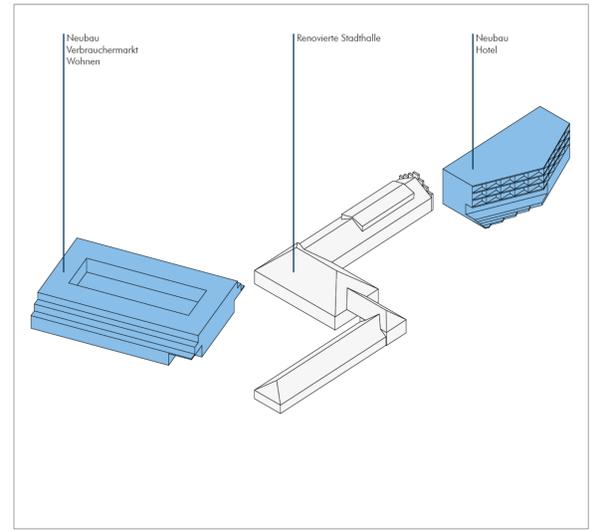

BESTEHENDE UND NEUE GEBÄUDE ALS STÄDTEBAULICHE EINHEIT

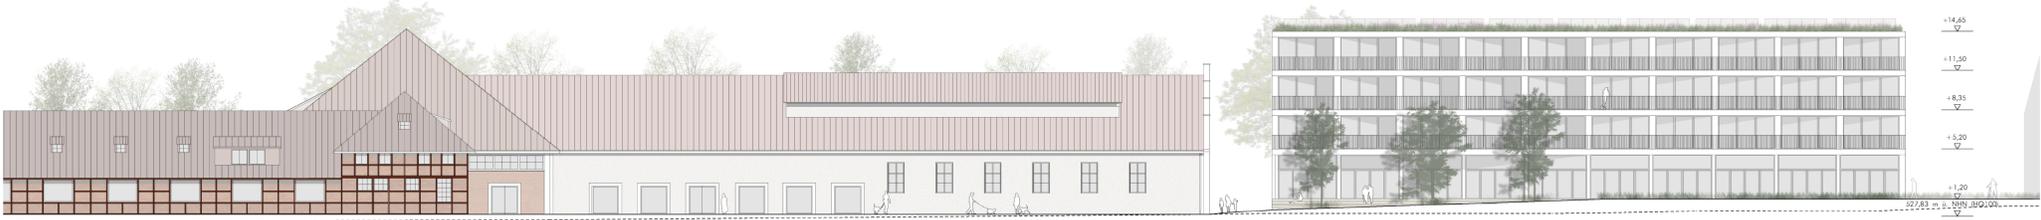

ANSICHT NORD 1 M.1:200



ANSICHT OST M.1:200



GRUNDRISS EG M.1:200