


M 1: 500

Typ 1	Typ 2	Typ 3
GRZ 0,40 Z III SO/PO/VI/DO	GRZ 0,40 Z III SO/PO/VI/DO	GRZ 0,40 Z IV SO/PO/VI/DO


Zur näheren Erläuterung dieser und weiterer Bezeichnungen und Vorschriften - siehe Textteil

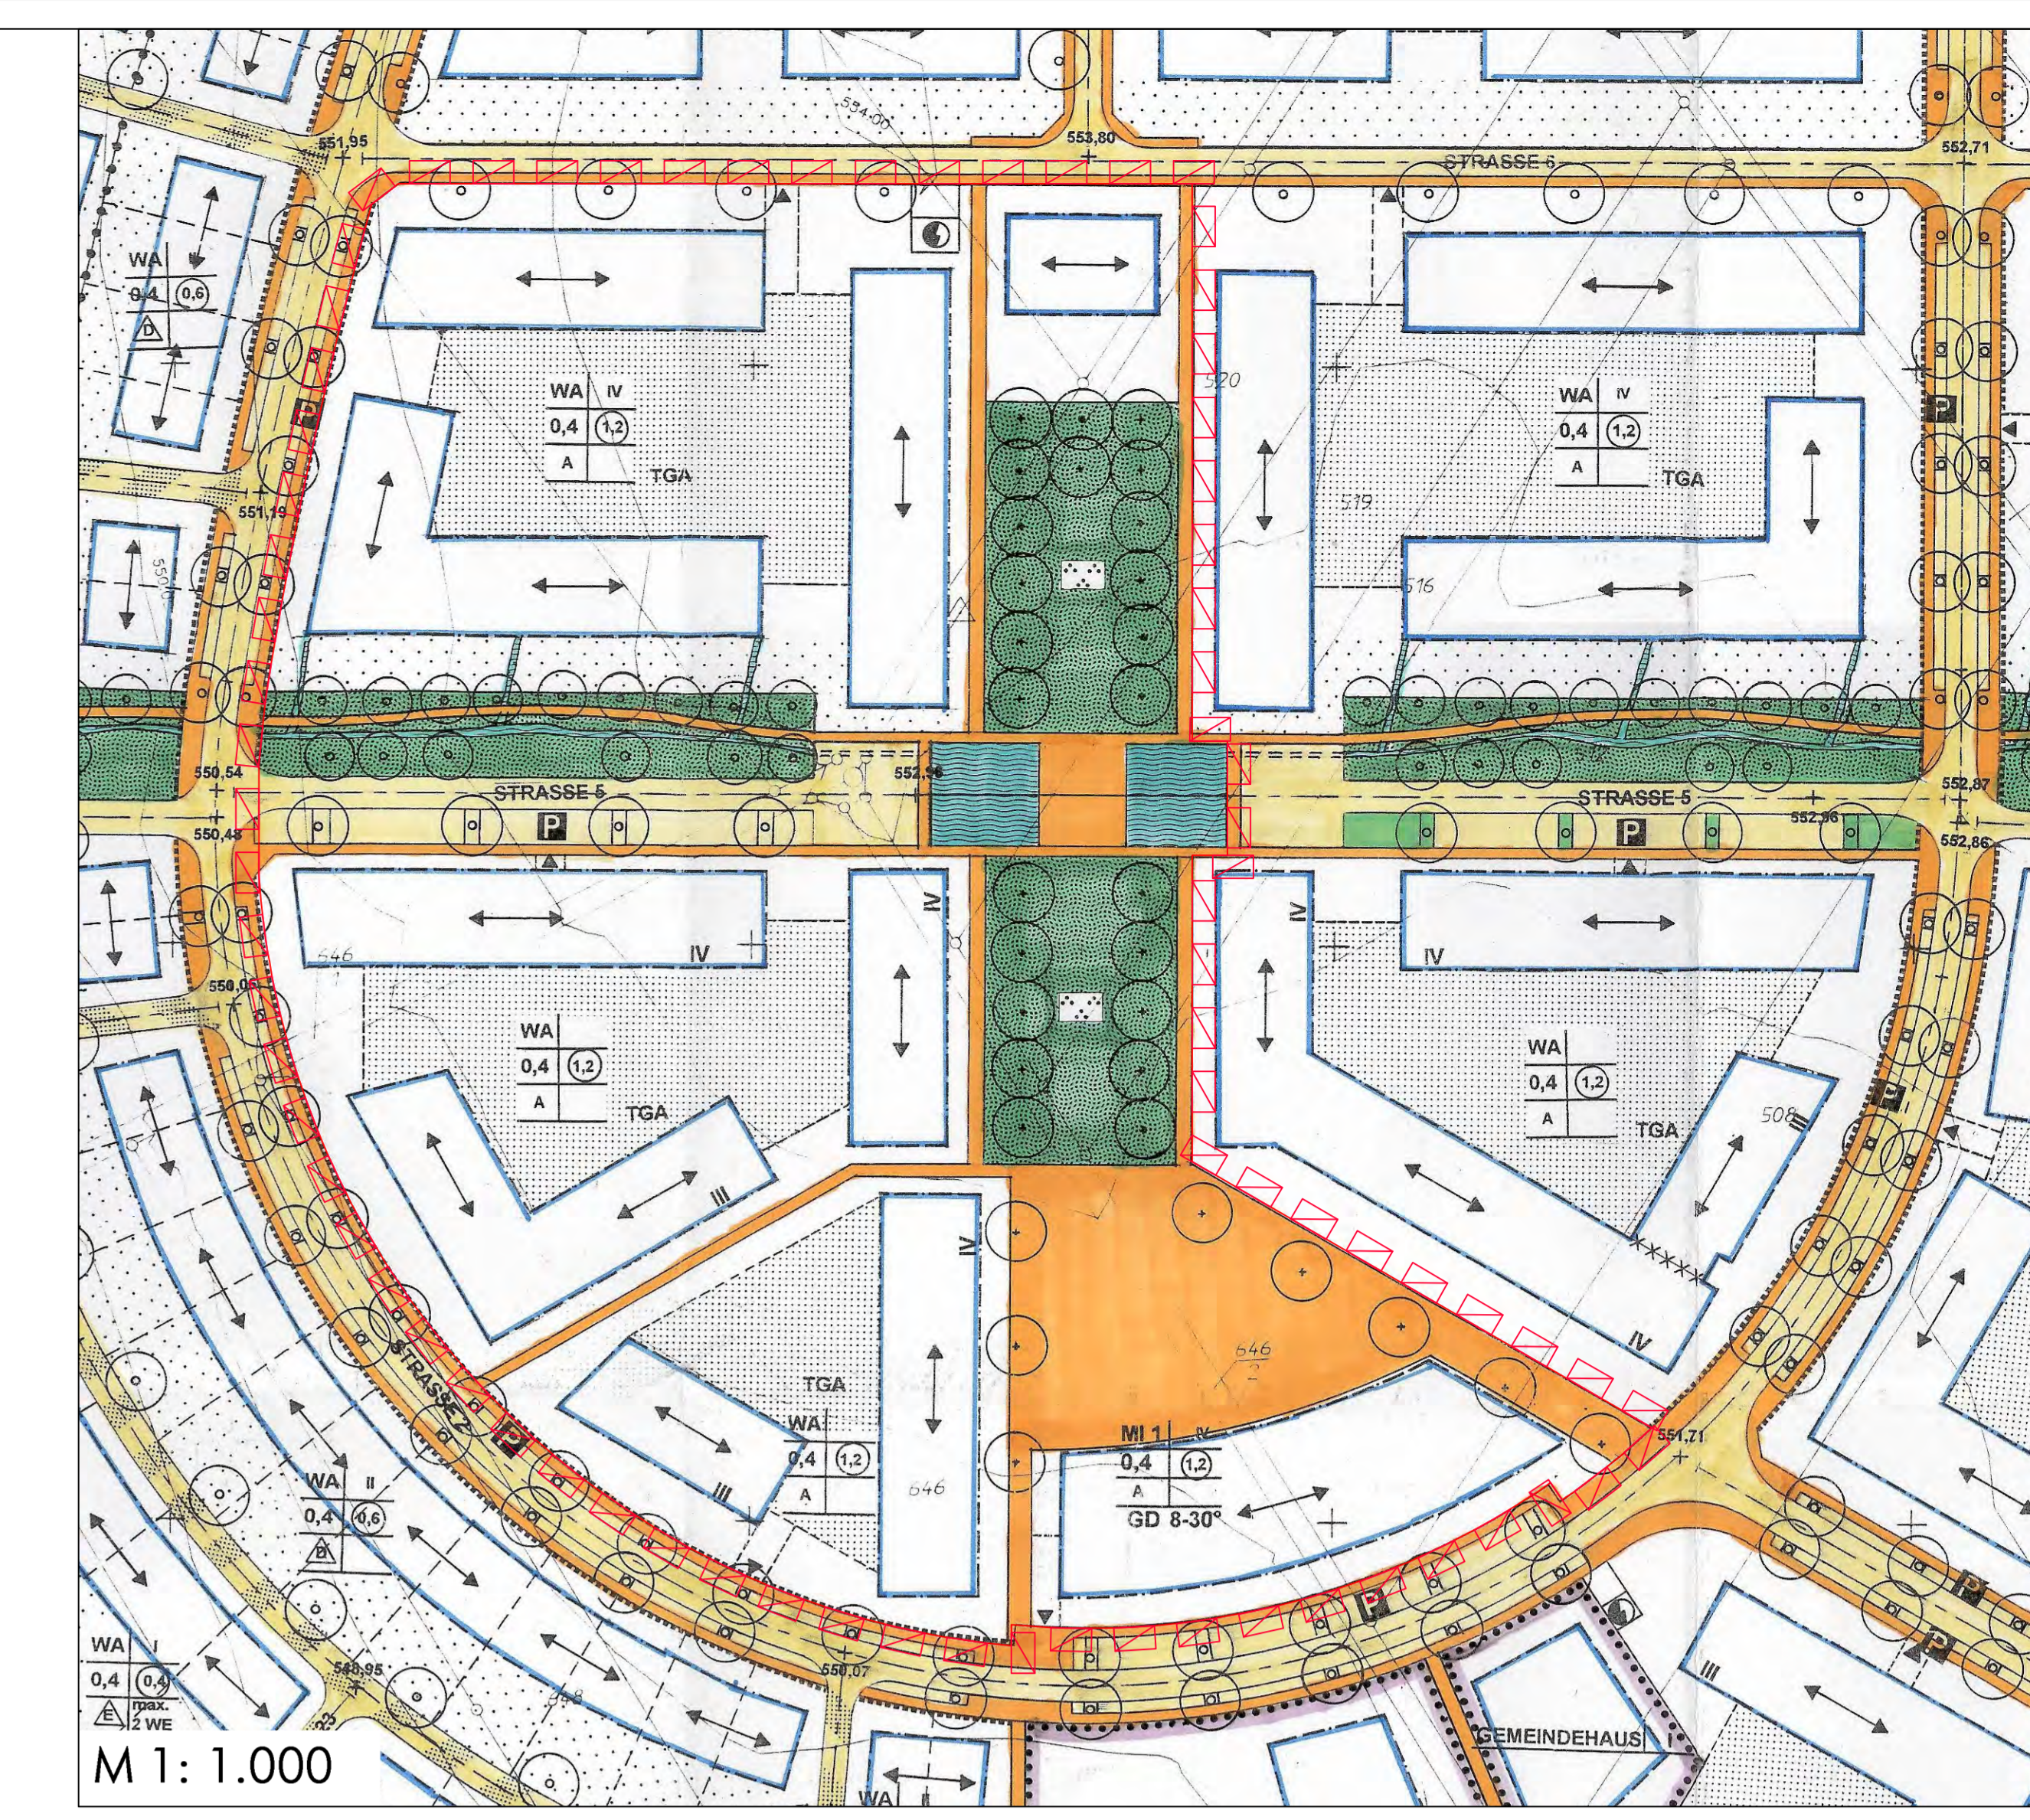

M 1: 1.000

Bebauungsplan "Klinge II" (Fassung vom 18.04.1994, rechtsverbindlich seit 12.11.1994)

01.09.2021

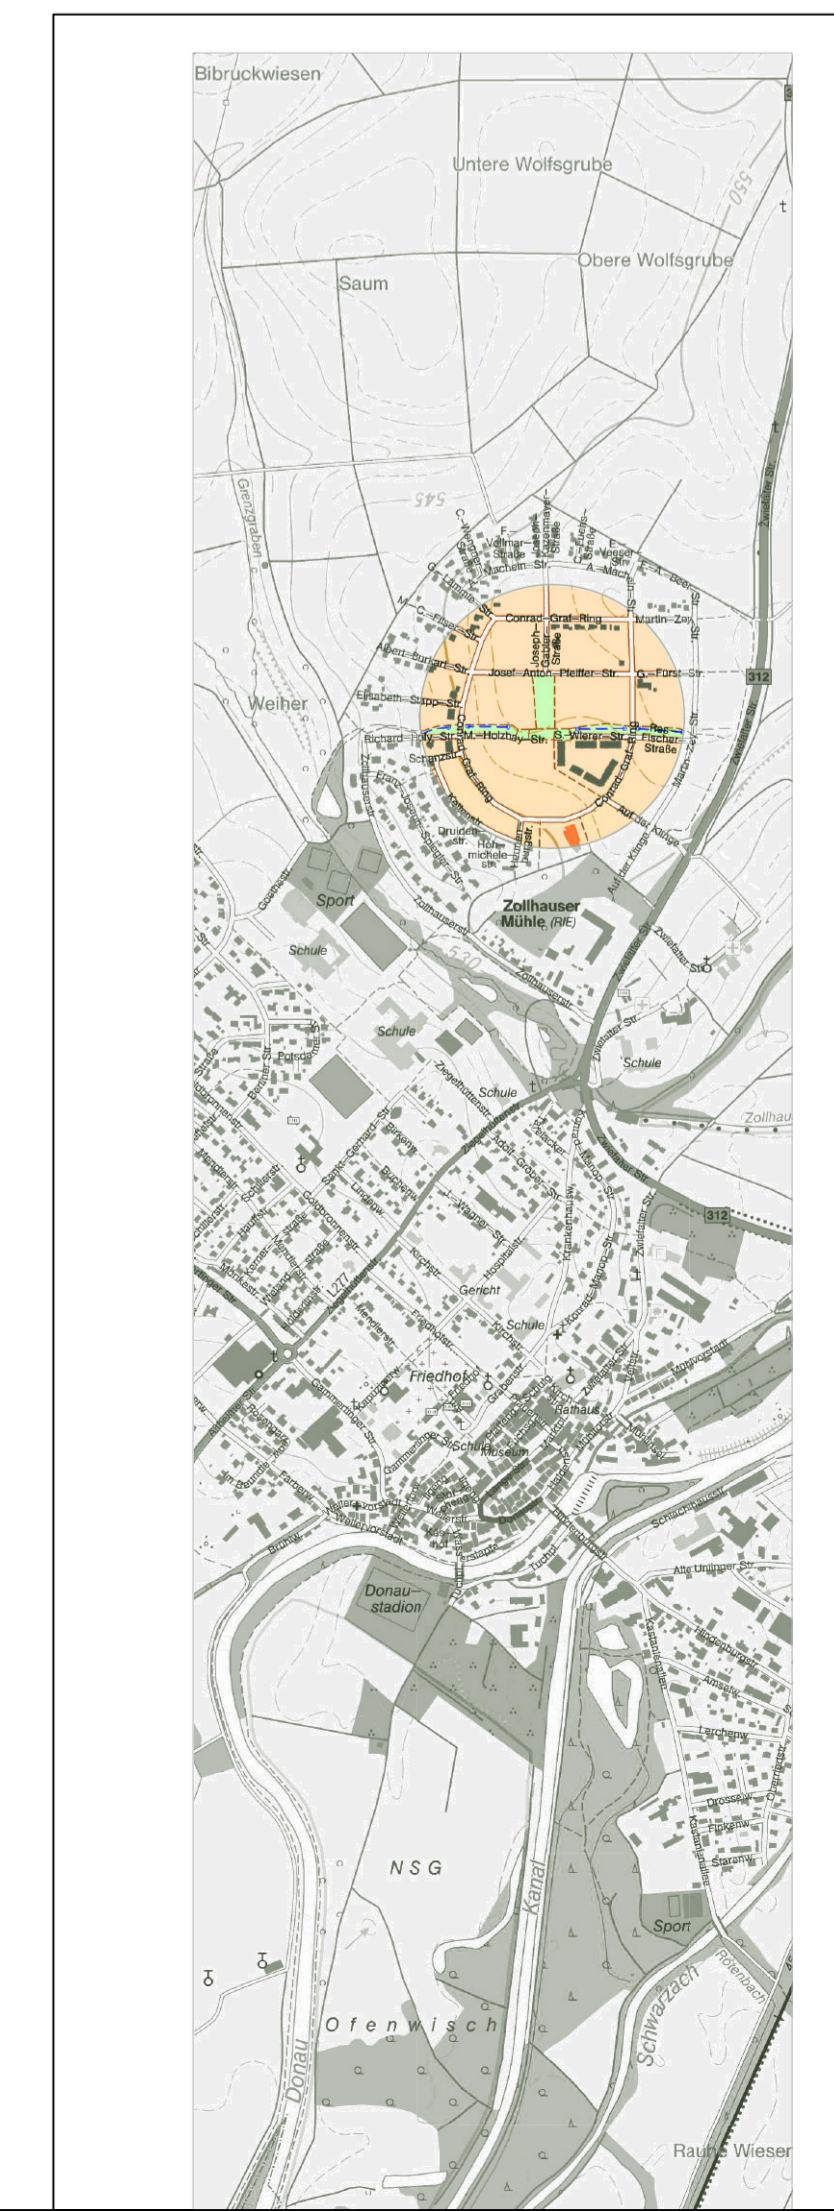

Fassung 04.07.2021
 Sieber Consult GmbH
 www.sieberconsult.eu

Stadt Riedlingen
 Bebauungsplan "Klinge II" - Änderung Michael-Holzhay-Straße
 und die örtlichen Bauvorschriften hierzu

Bebauungsplan "Klinge II - Änderung Michael-Holzhay-Straße" und die örtlichen Bauvorschriften hierzu