




Ansicht von Norden Stadthalle + Hotel



Erdgeschoss M 1:200

Erdgeschoss M 1:200

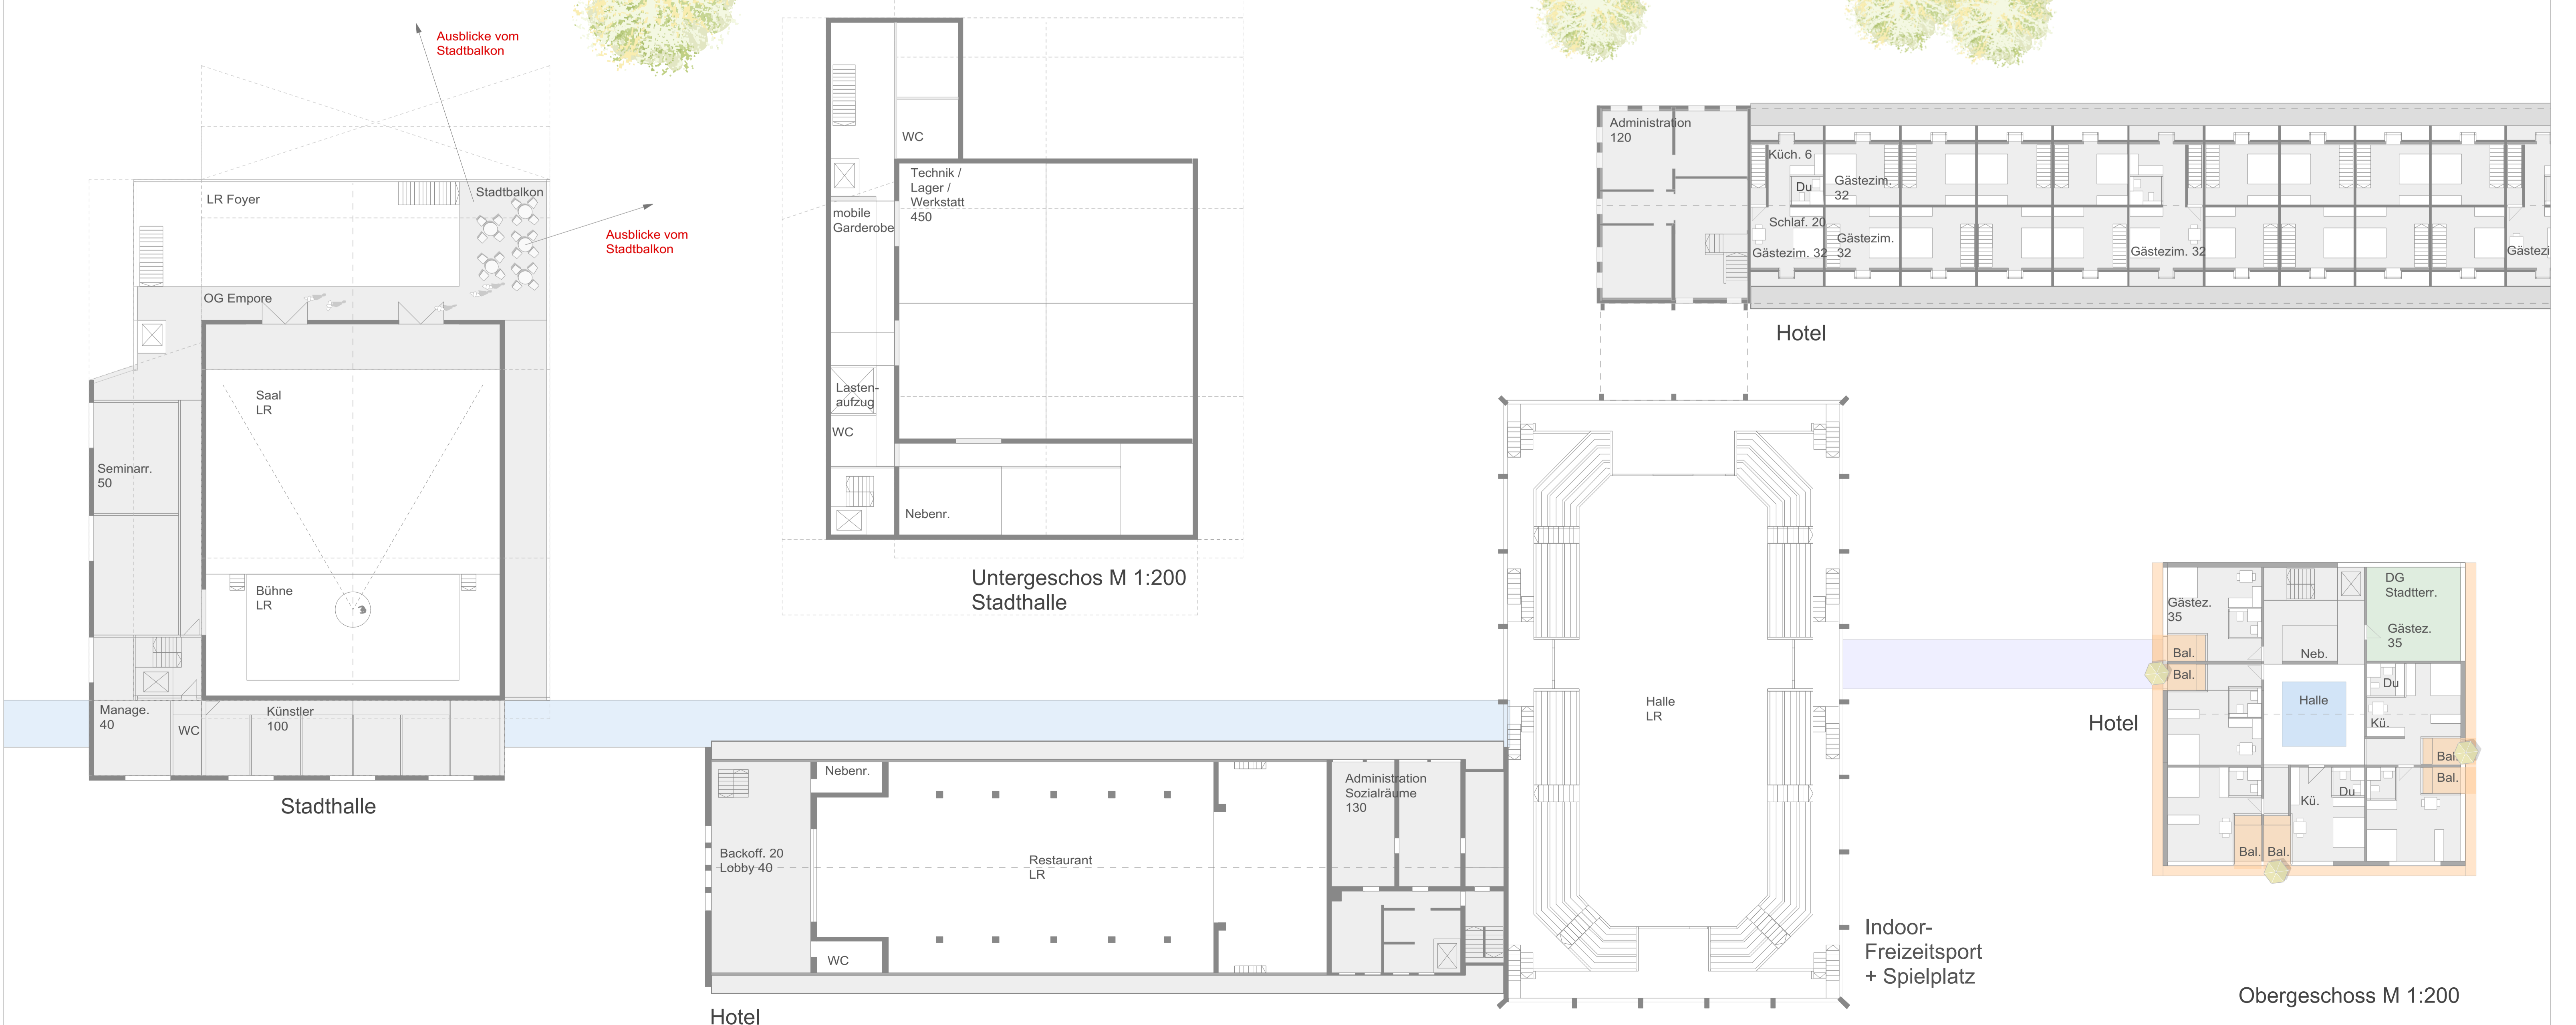

Untergeschos M 1:200 Stadthalle

Obergeschoss M 1:200