



FREIRAUM UND GRÜN - DIE BESTEHENDE UND NEUE GEBÄUDE DAZWISCHEN



ERLÄUTERUNG DES MOBILITÄTSKONZEPTE

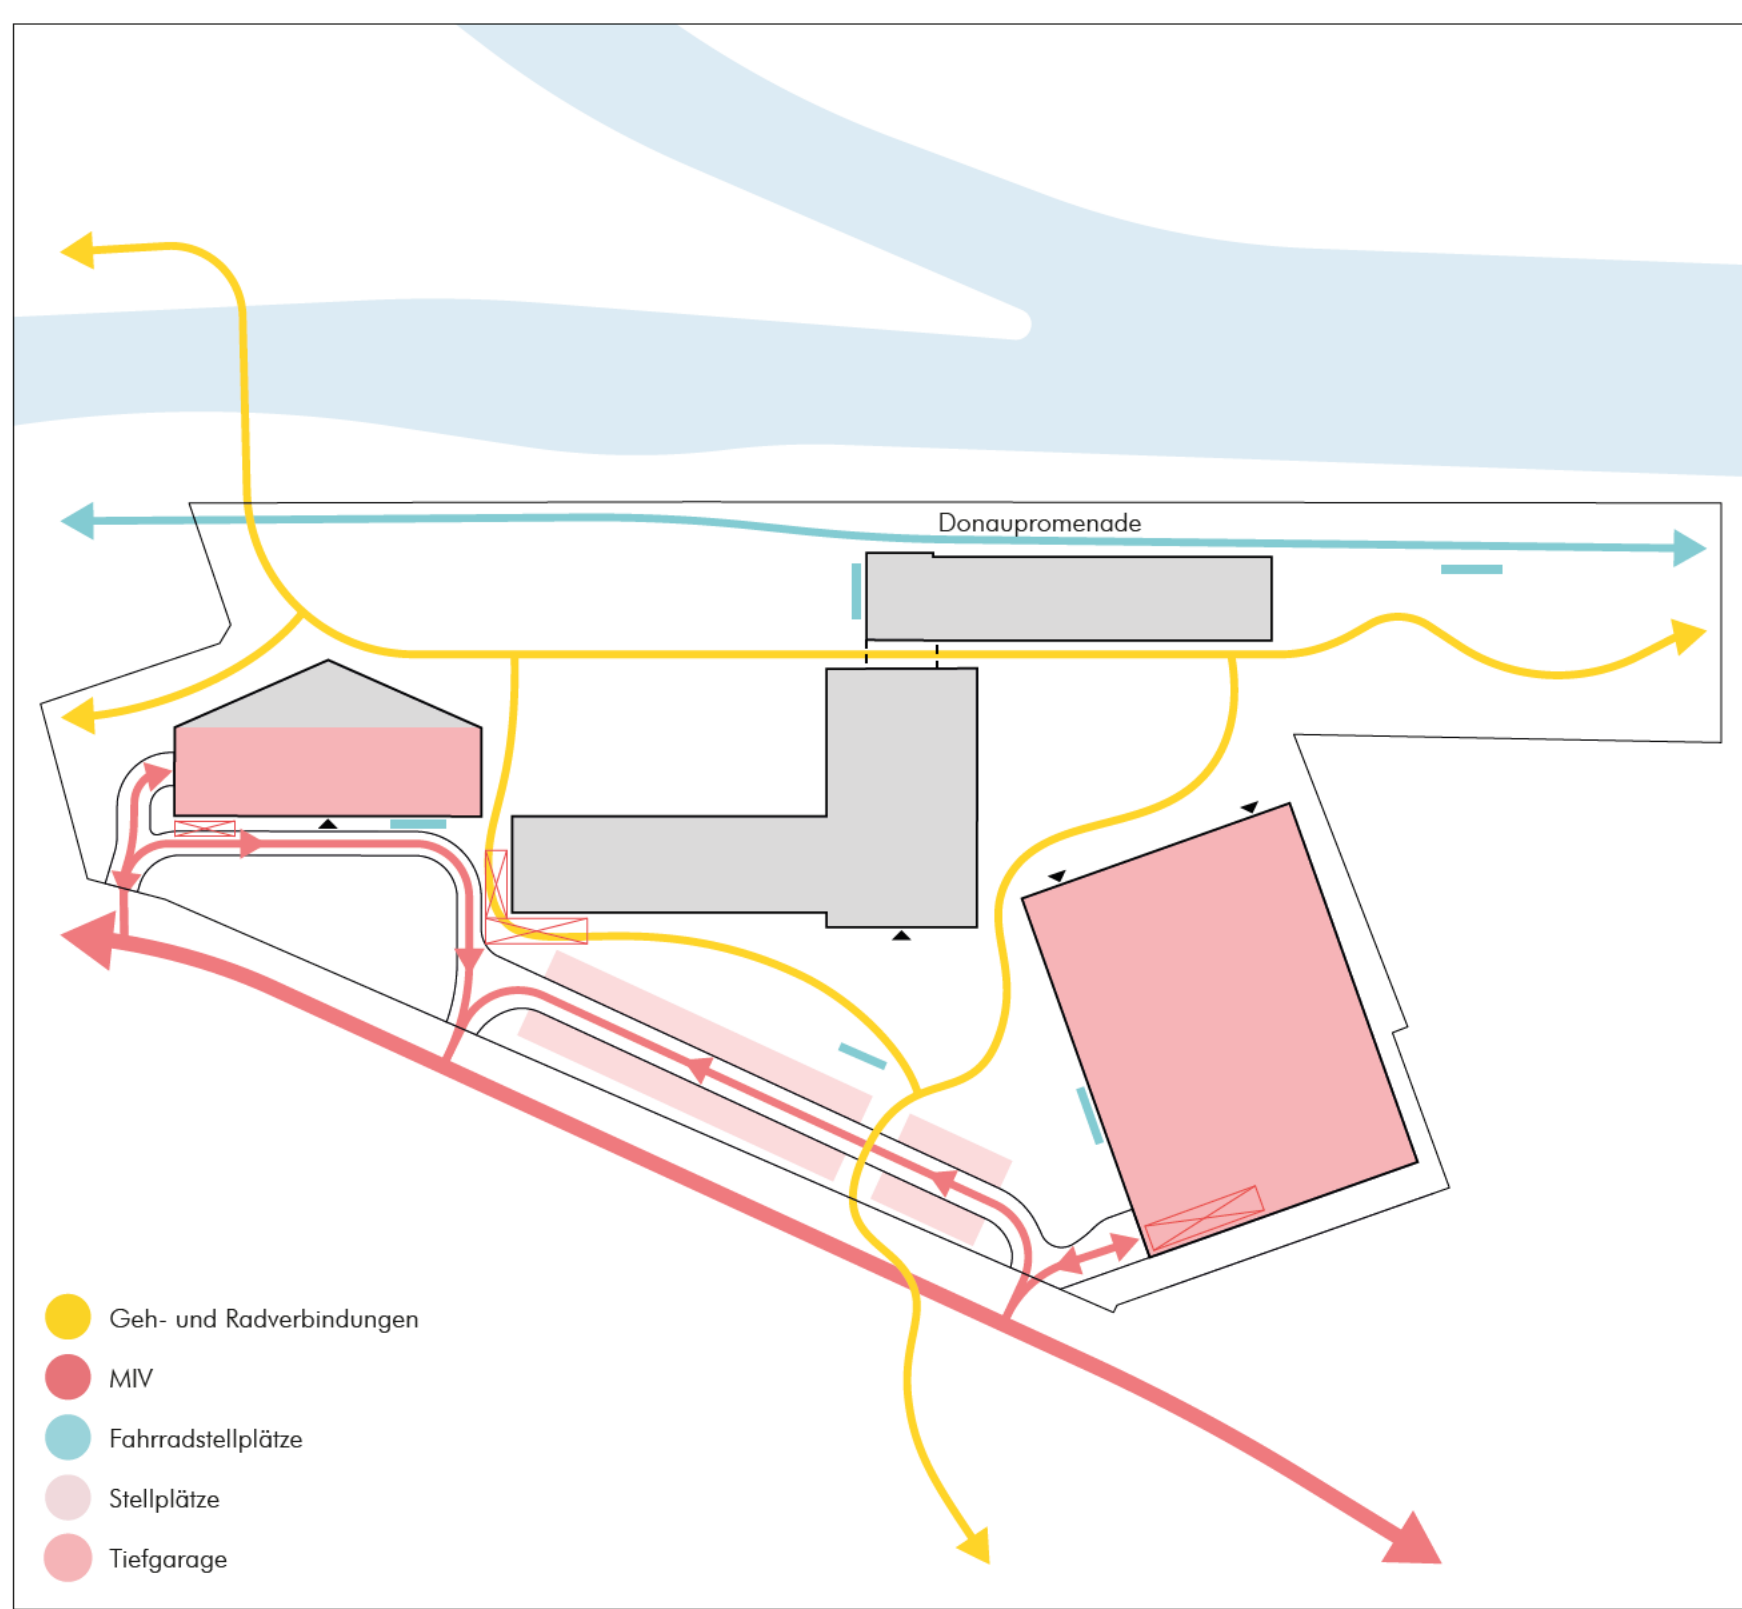

CHARAKTER DES ÖFFENTLICHEN RAUMS

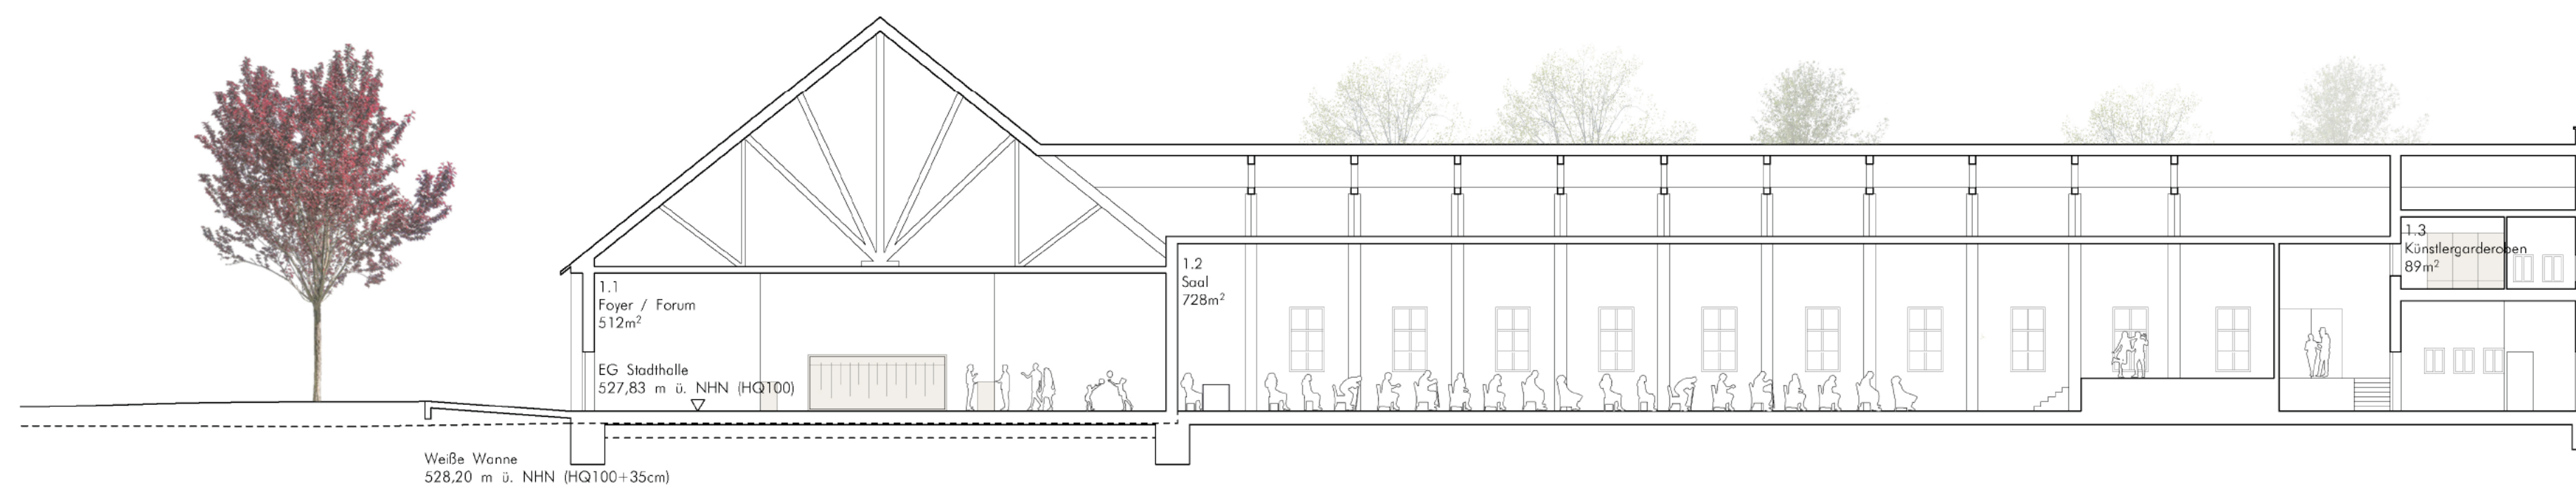


LÄNGSSCHNITT S1 M.1:200




QUERSCHNITT S2 M.1:200



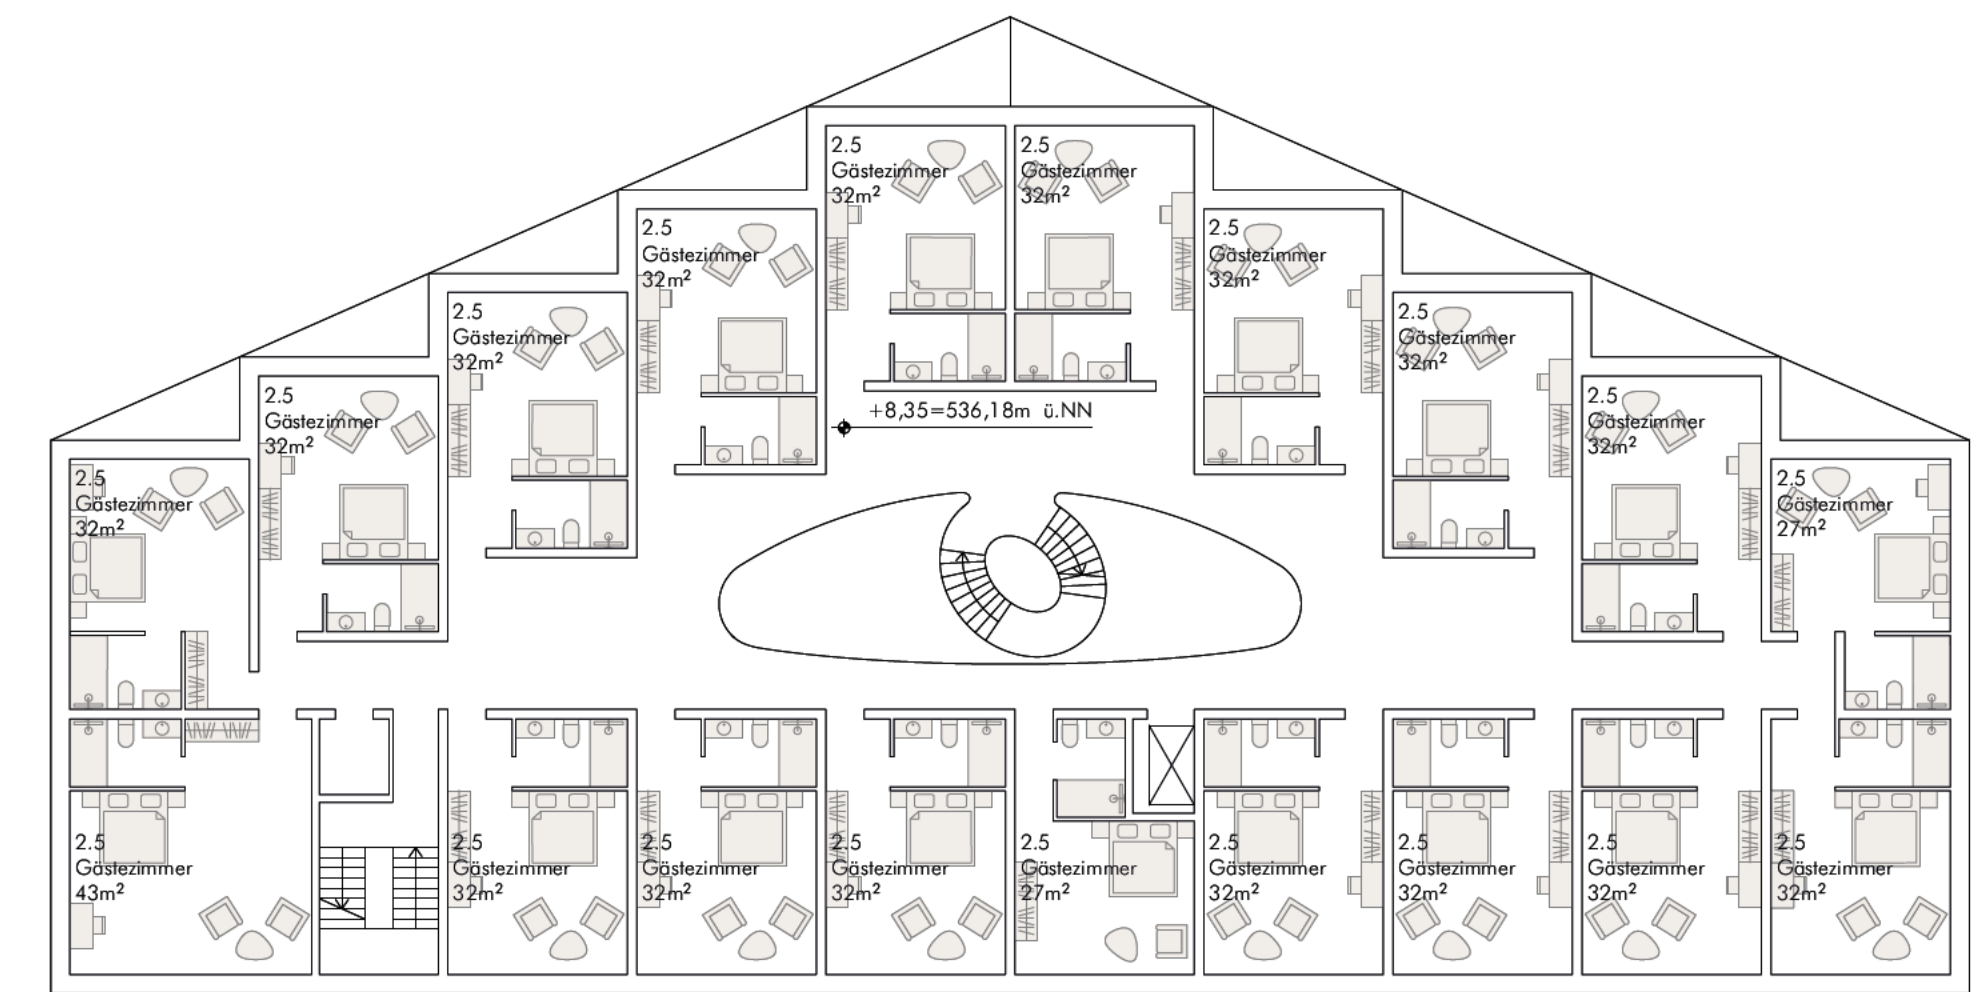


GRUNDRISS HOTEL 2. UND 3. OG M.1:200

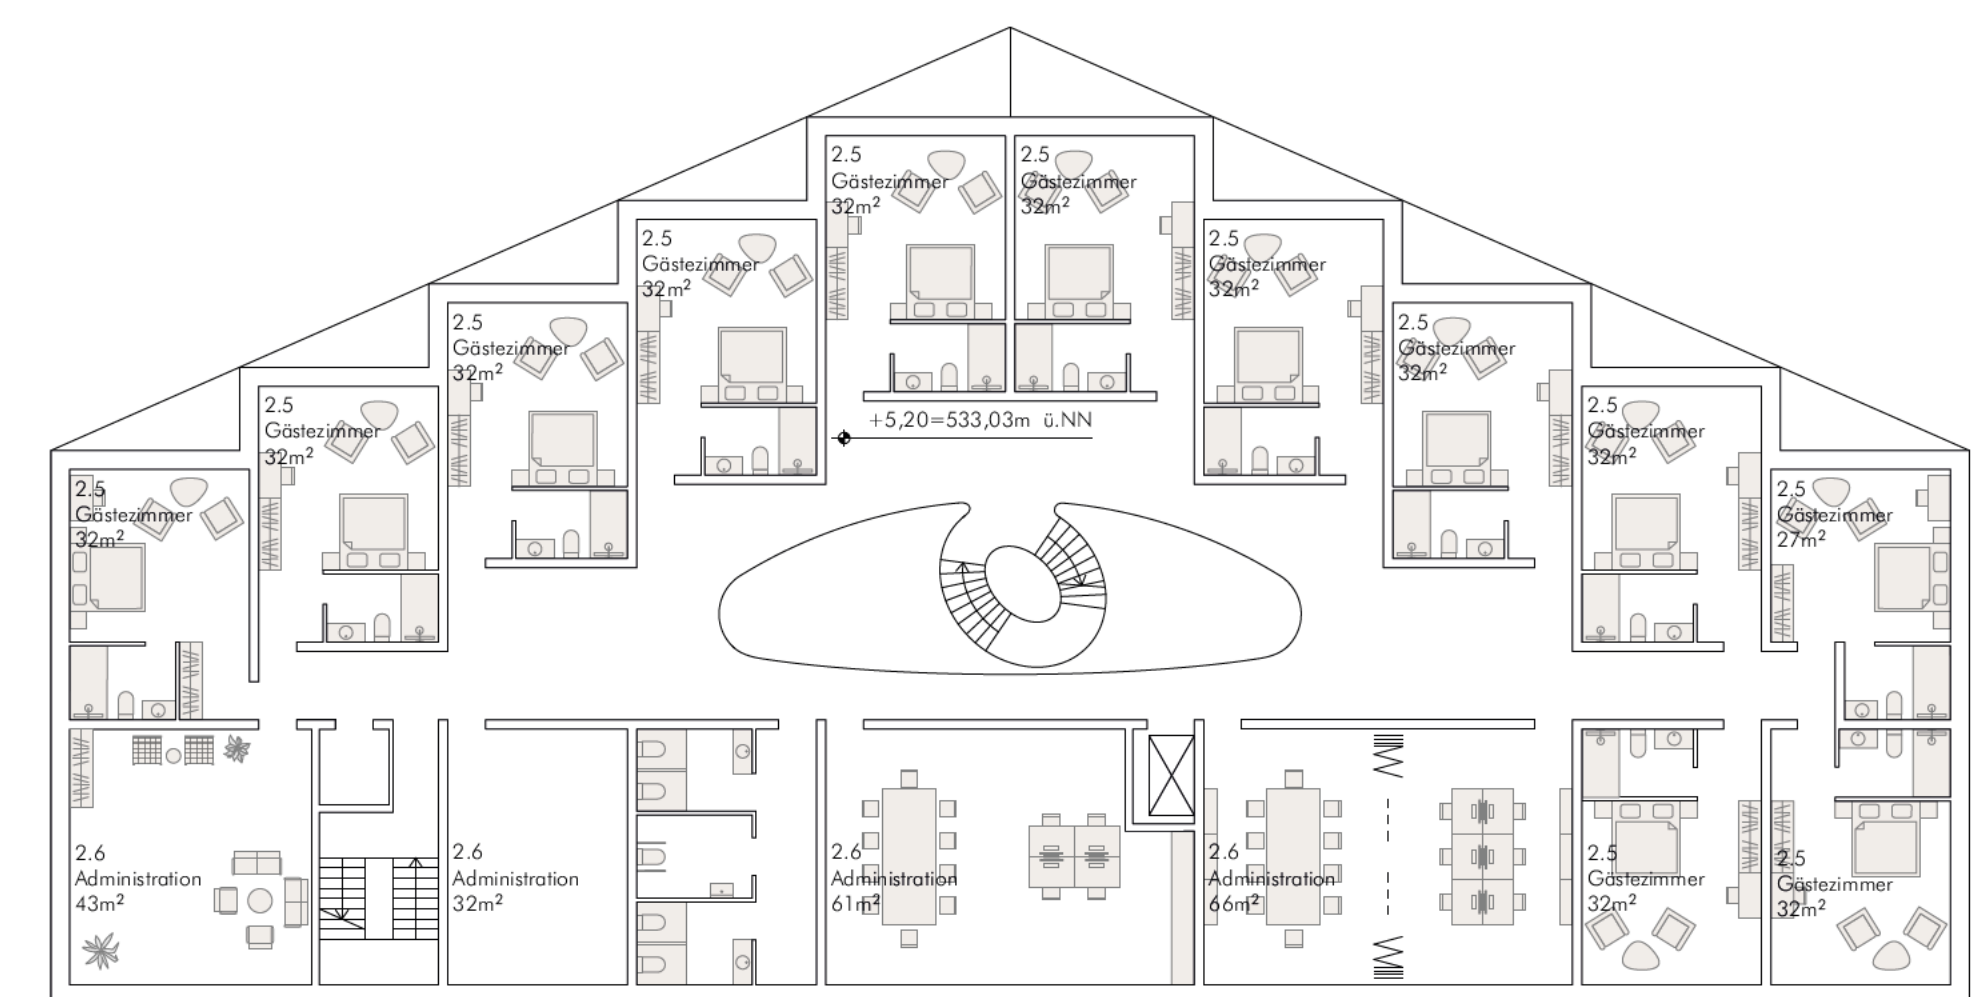


GRUNDRISS HOTEL 1. OG M.1:200

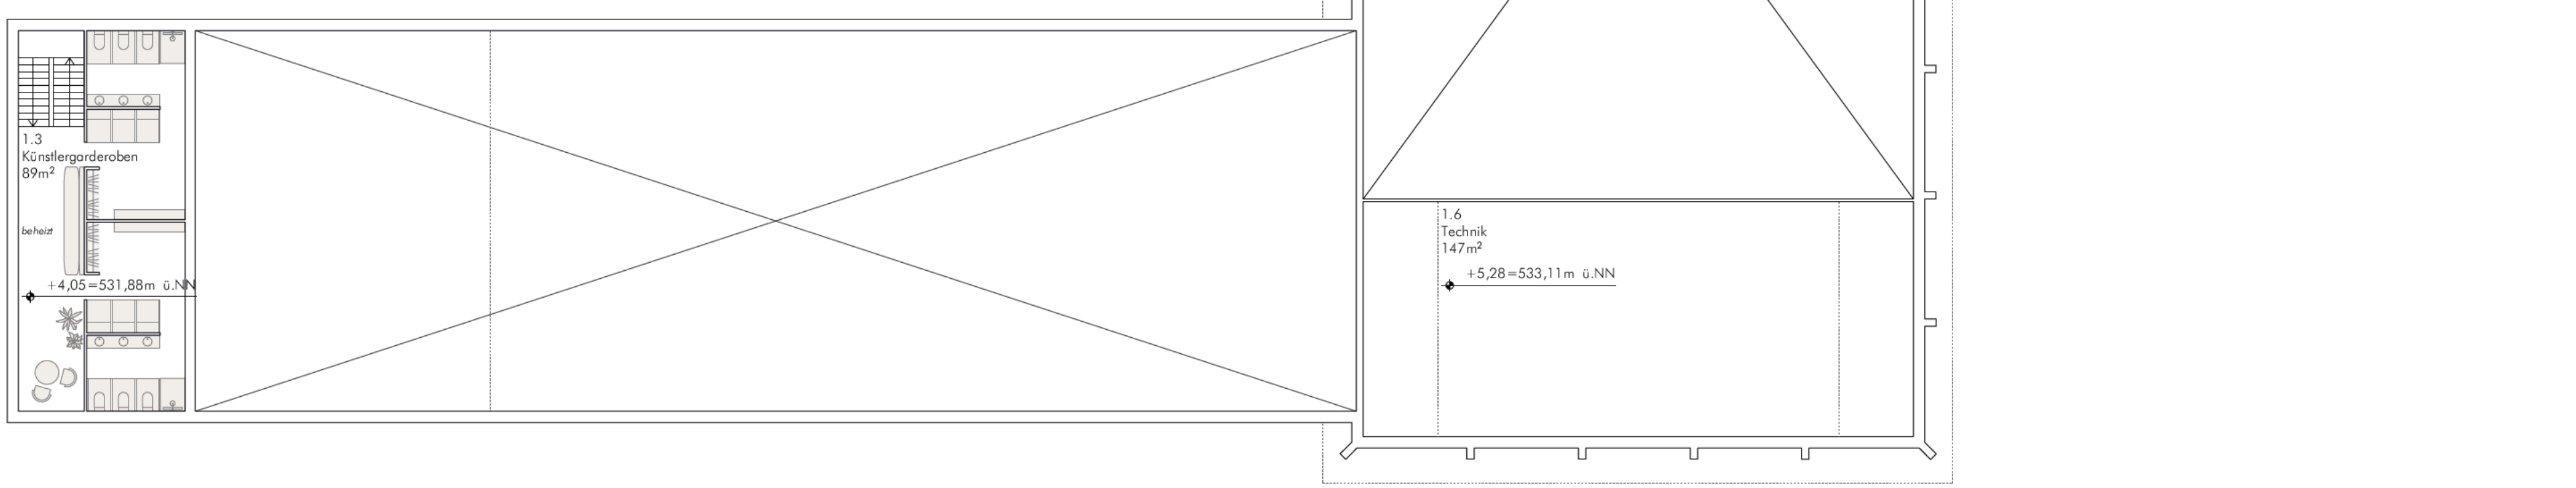

GRUNDRISS STADTHALLE, VERSTEIGERUNGSHALLE UND BULLENSTÄLLE 1. OG M.1:200

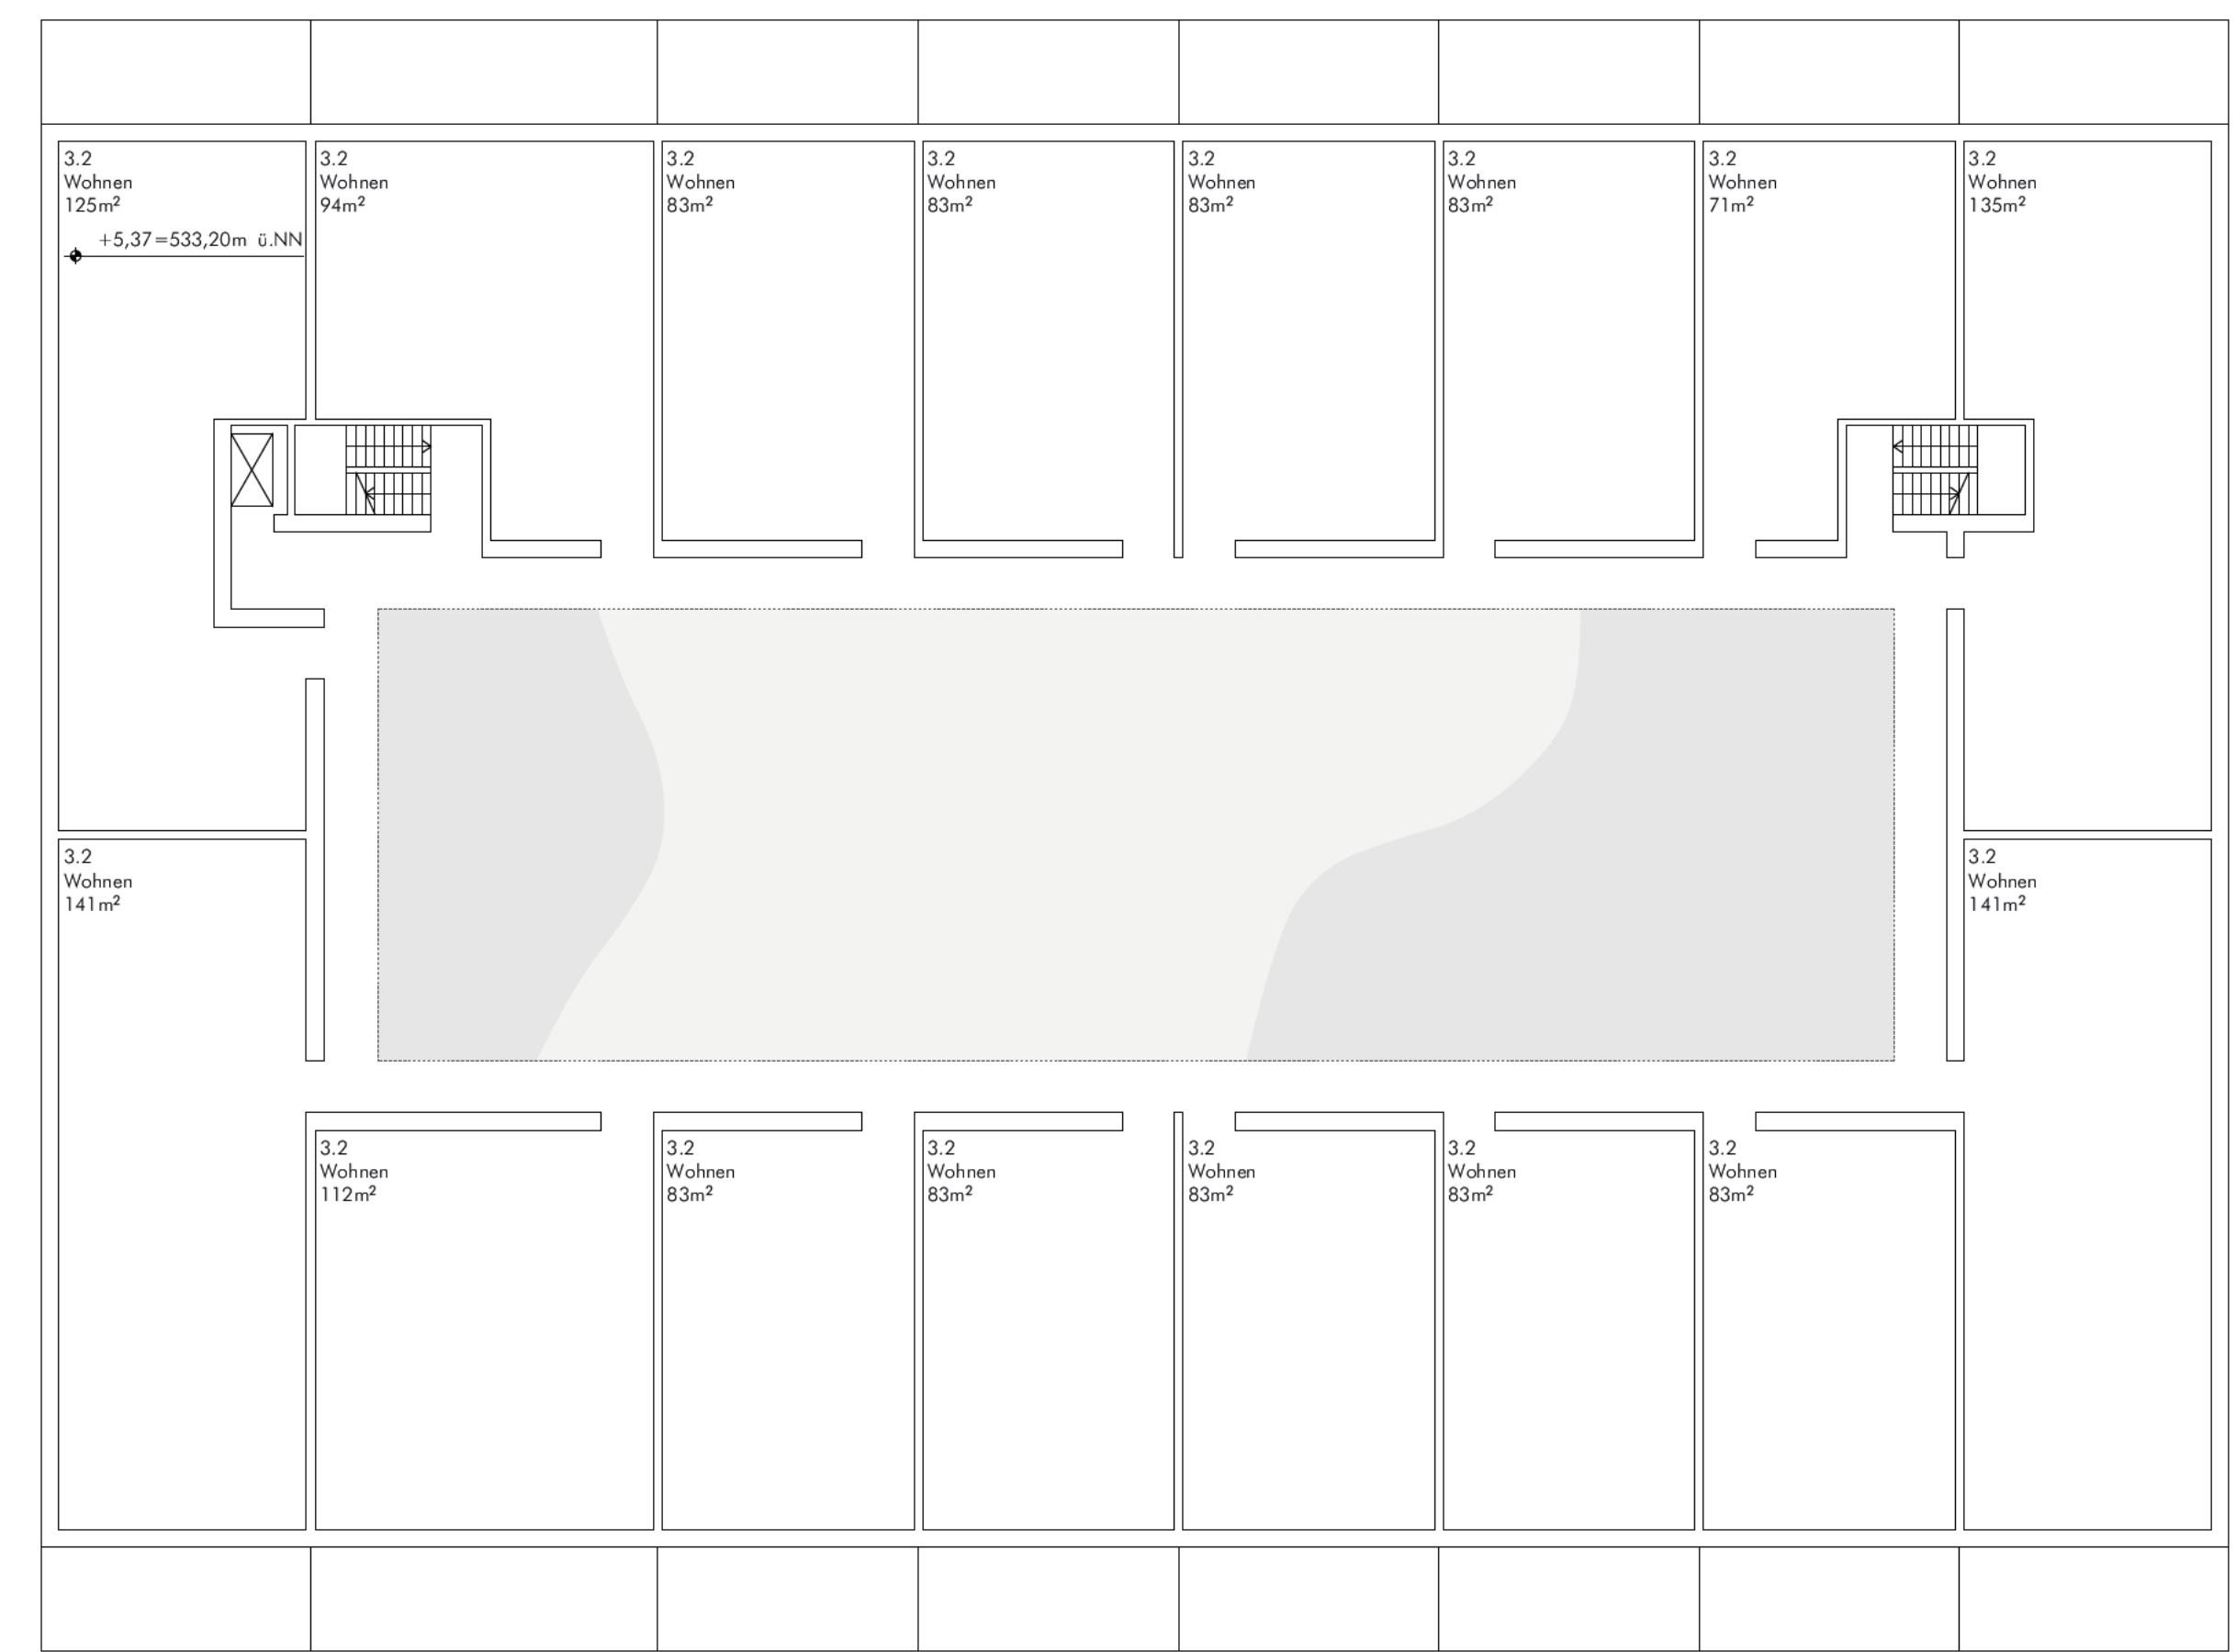

GRUNDRISS VERBRAUCHERMARKT UND WOHNEN 1. OG M.1:200

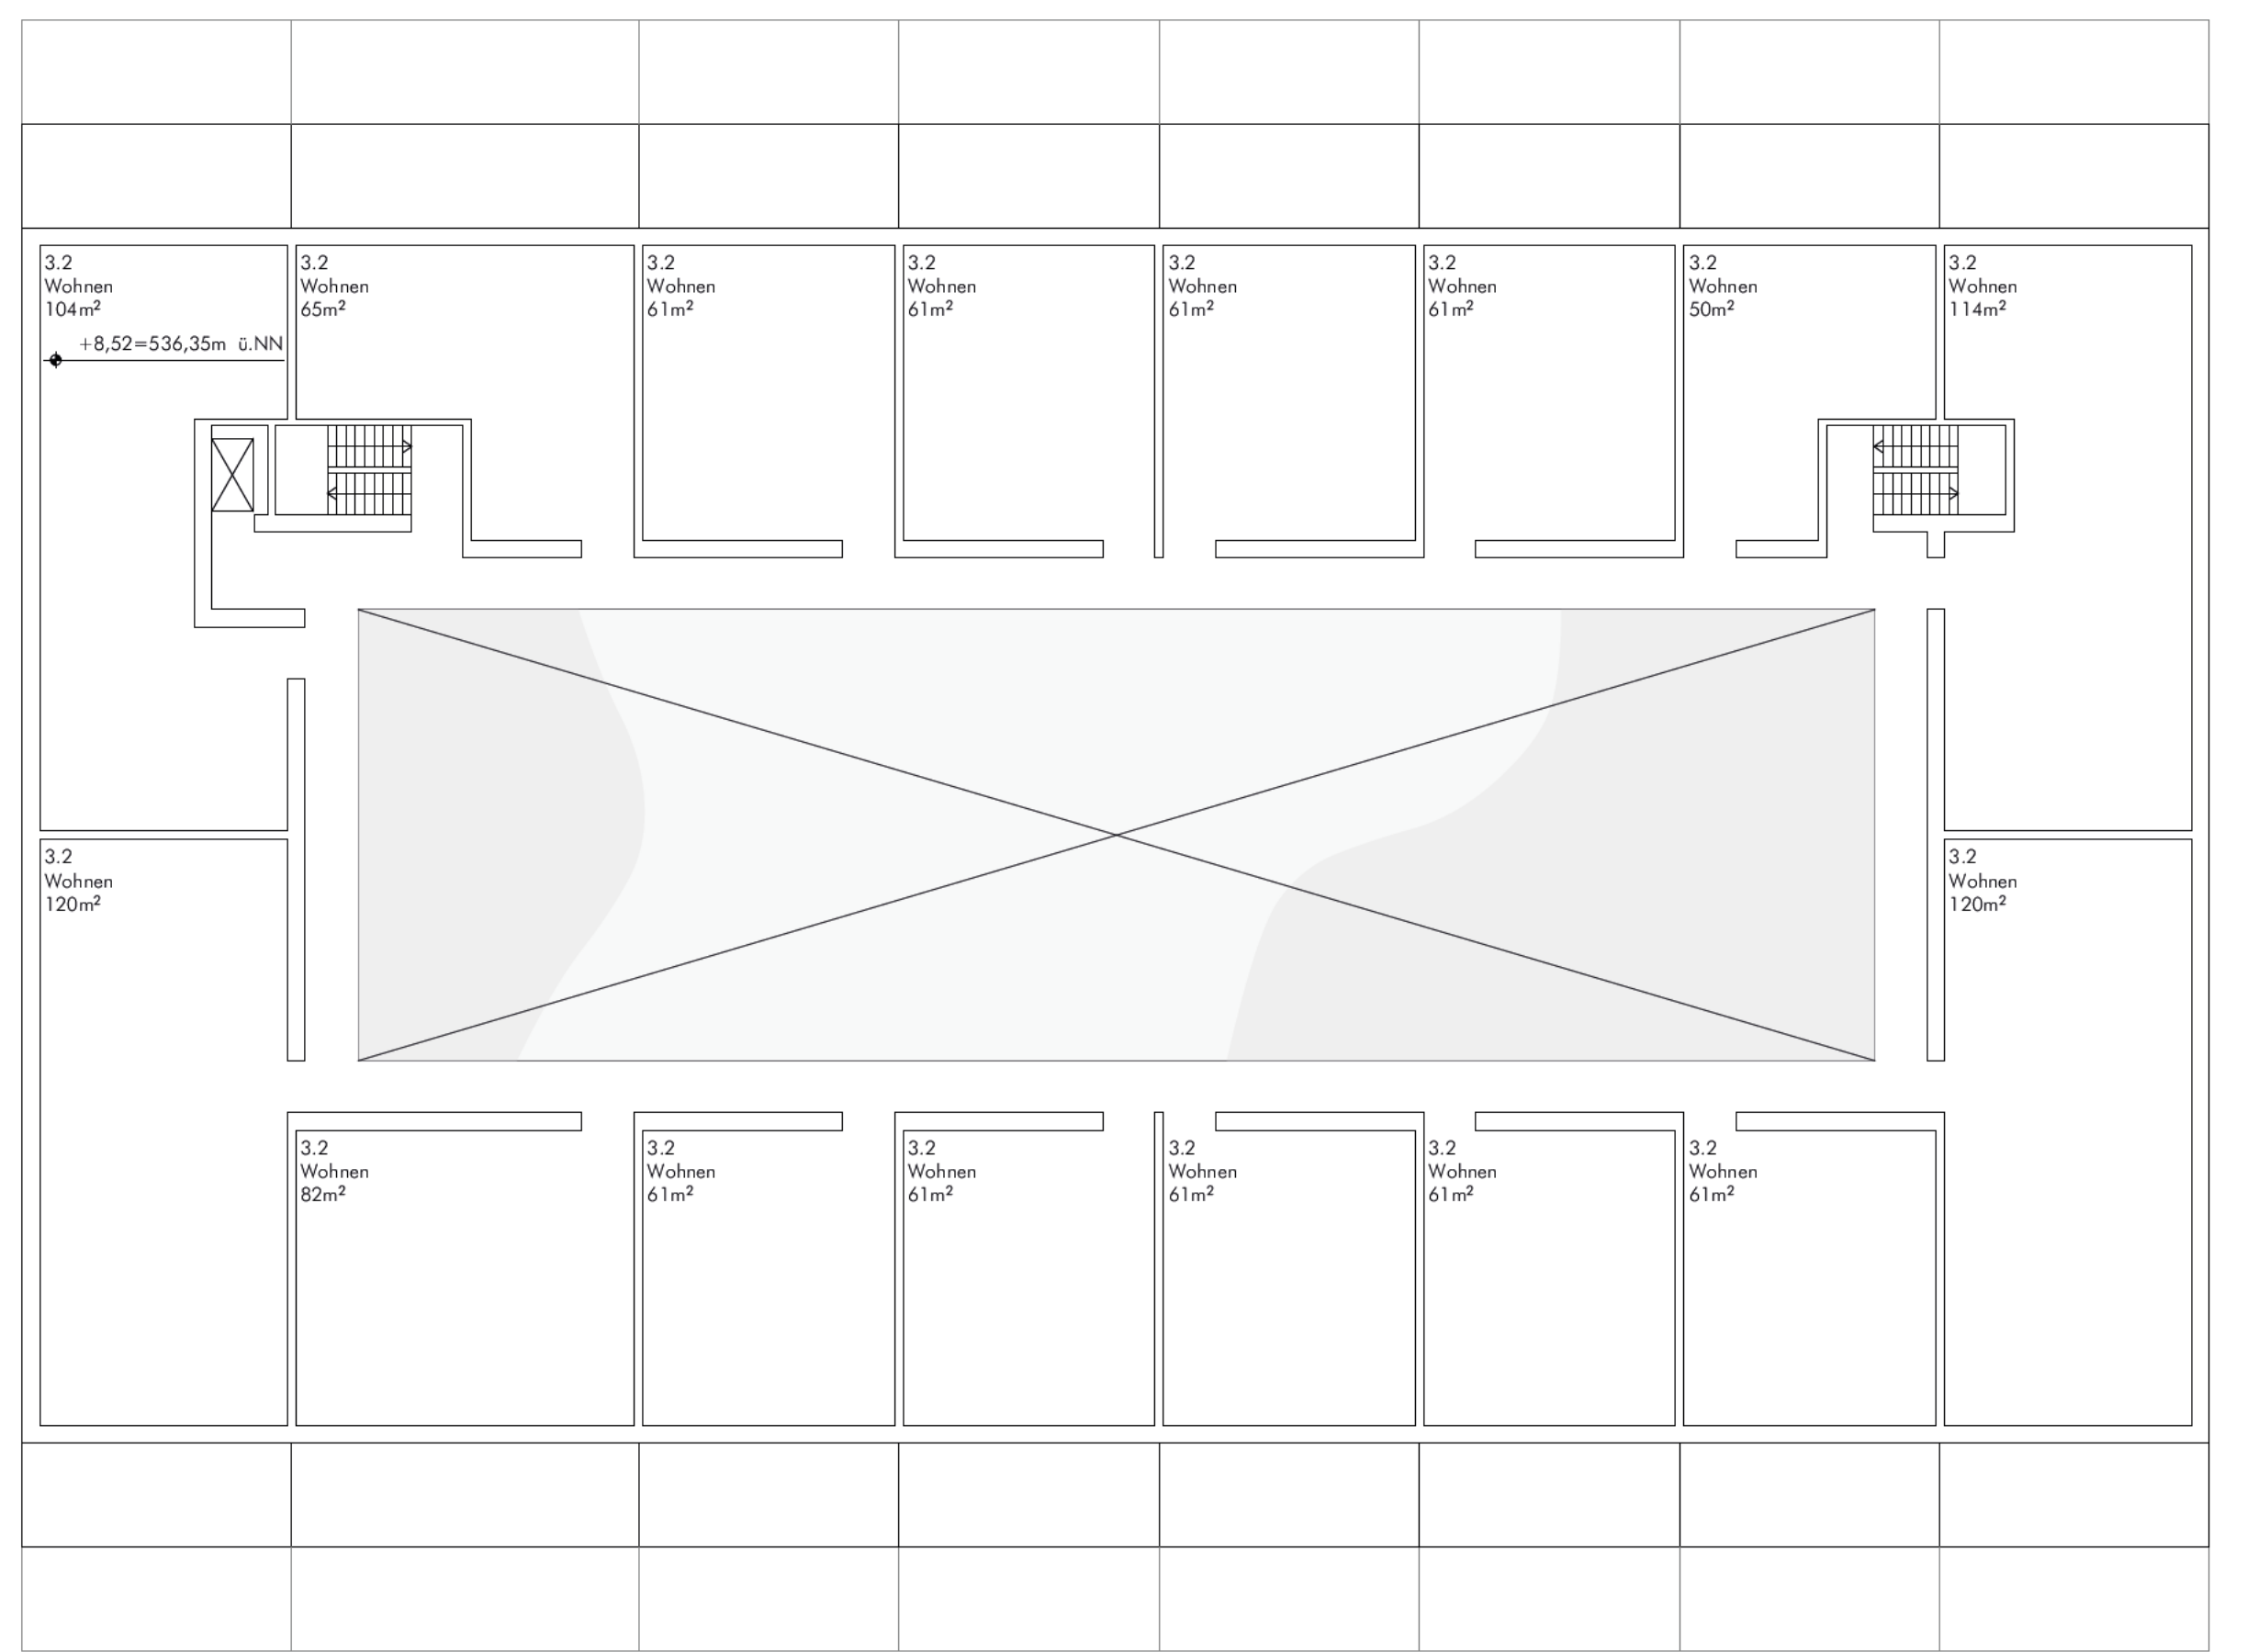

GRUNDRISS VERBRAUCHERMARKT UND WOHNEN 2. OG M.1:200